




**04\_24-11-19 ANHANG 2\_  
Innenentwicklungspotentiale FNP (24-10-16)**

**Innenentwicklungspotentiale FNP**

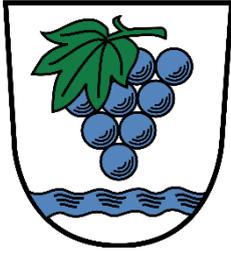

# Stadt Weil am Rhein

## Fortschreibung Flächennutzungsplan

### Anhang 2: Pläne Innenentwicklungspotenziale

Vorentwurf

Stand: Frühzeitige Beteiligung

19.11.2024

**fsp.**stadtplanung

Fahle Stadtplaner Partnerschaft mbB  
Schwabentorring 12, 79098 Freiburg  
Fon 0761/36875-0, [www.fsp-stadtplanung.de](http://www.fsp-stadtplanung.de)




### Innenentwicklungspotenziale

-  Baulücken Wohnbauflächen
-  Baulücken Mischbauflächen
-  Bebauungsplan Reserveflächen W
-  Bebauungsplan Reserveflächen M

## Flächennutzungsplan Stadt Weil am Rhein



### Innenentwicklungspotenzial Teilplan Gemarkung Märkt

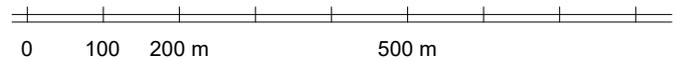

Planstand: 19.11.2024

Projekt-Nr: S-23-176

Bearbeiter: Wel / Wa


24-11-19 Plan Baulücken (24-10-16).dwg

**M. 1 / 10.000**  
Im A3-Format



**fsp.stadtplanung**

Fahle Stadtplaner Partnerschaft mbB  
Schwabentorring 12, 79098 Freiburg  
Fon 0761/36875-0, [www.fsp-stadtplanung.de](http://www.fsp-stadtplanung.de)

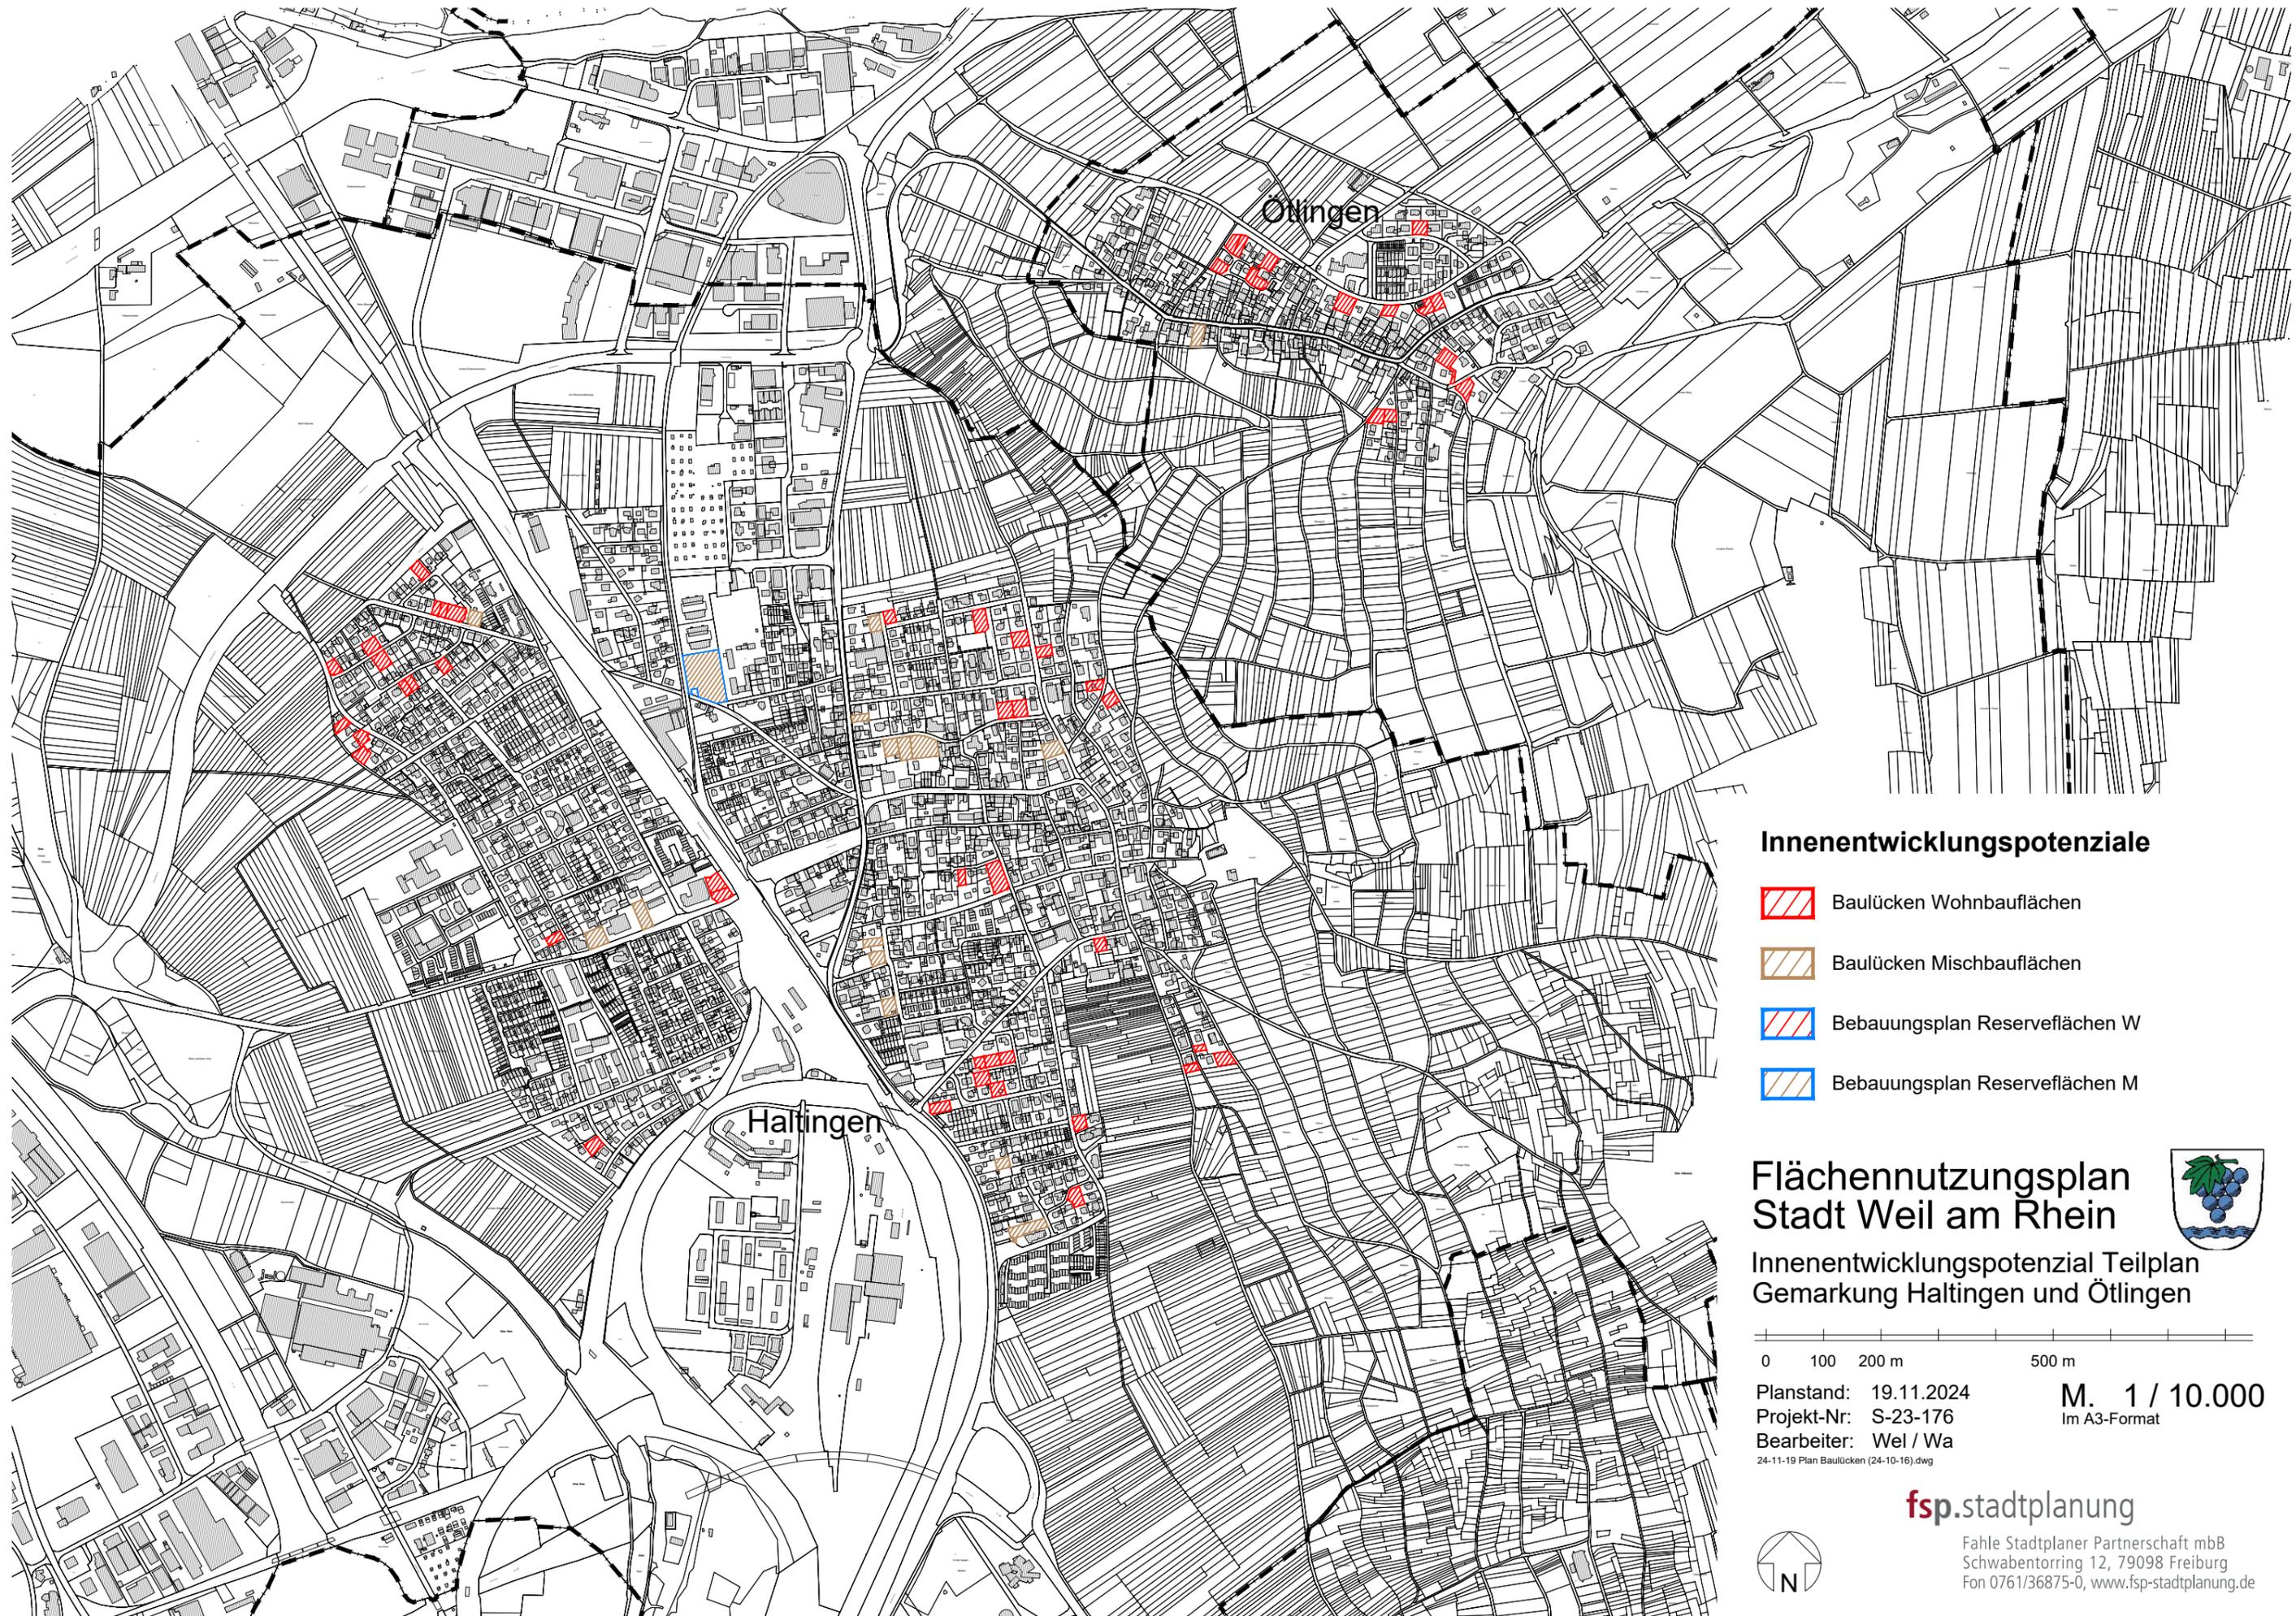

### Innenentwicklungspotenziale

-  Baulücken Wohnbauflächen
-  Baulücken Mischbauflächen
-  Bebauungsplan Reserveflächen W
-  Bebauungsplan Reserveflächen M

## Flächennutzungsplan Stadt Weil am Rhein



### Innenentwicklungspotenzial Teilplan Gemarkung Haltingen und Ötlingen

0 100 200 m 500 m

Planstand: 19.11.2024

Projekt-Nr: S-23-176

Bearbeiter: Wel / Wa

24-11-19 Plan Baulücken (24-10-16).dwg


M. 1 / 10.000

Im A3-Format



**fsp.stadtplanung**

Fahle Stadtplaner Partnerschaft mbB  
Schwabentorring 12, 79098 Freiburg  
Fon 0761/36875-0, [www.fsp-stadtplanung.de](http://www.fsp-stadtplanung.de)

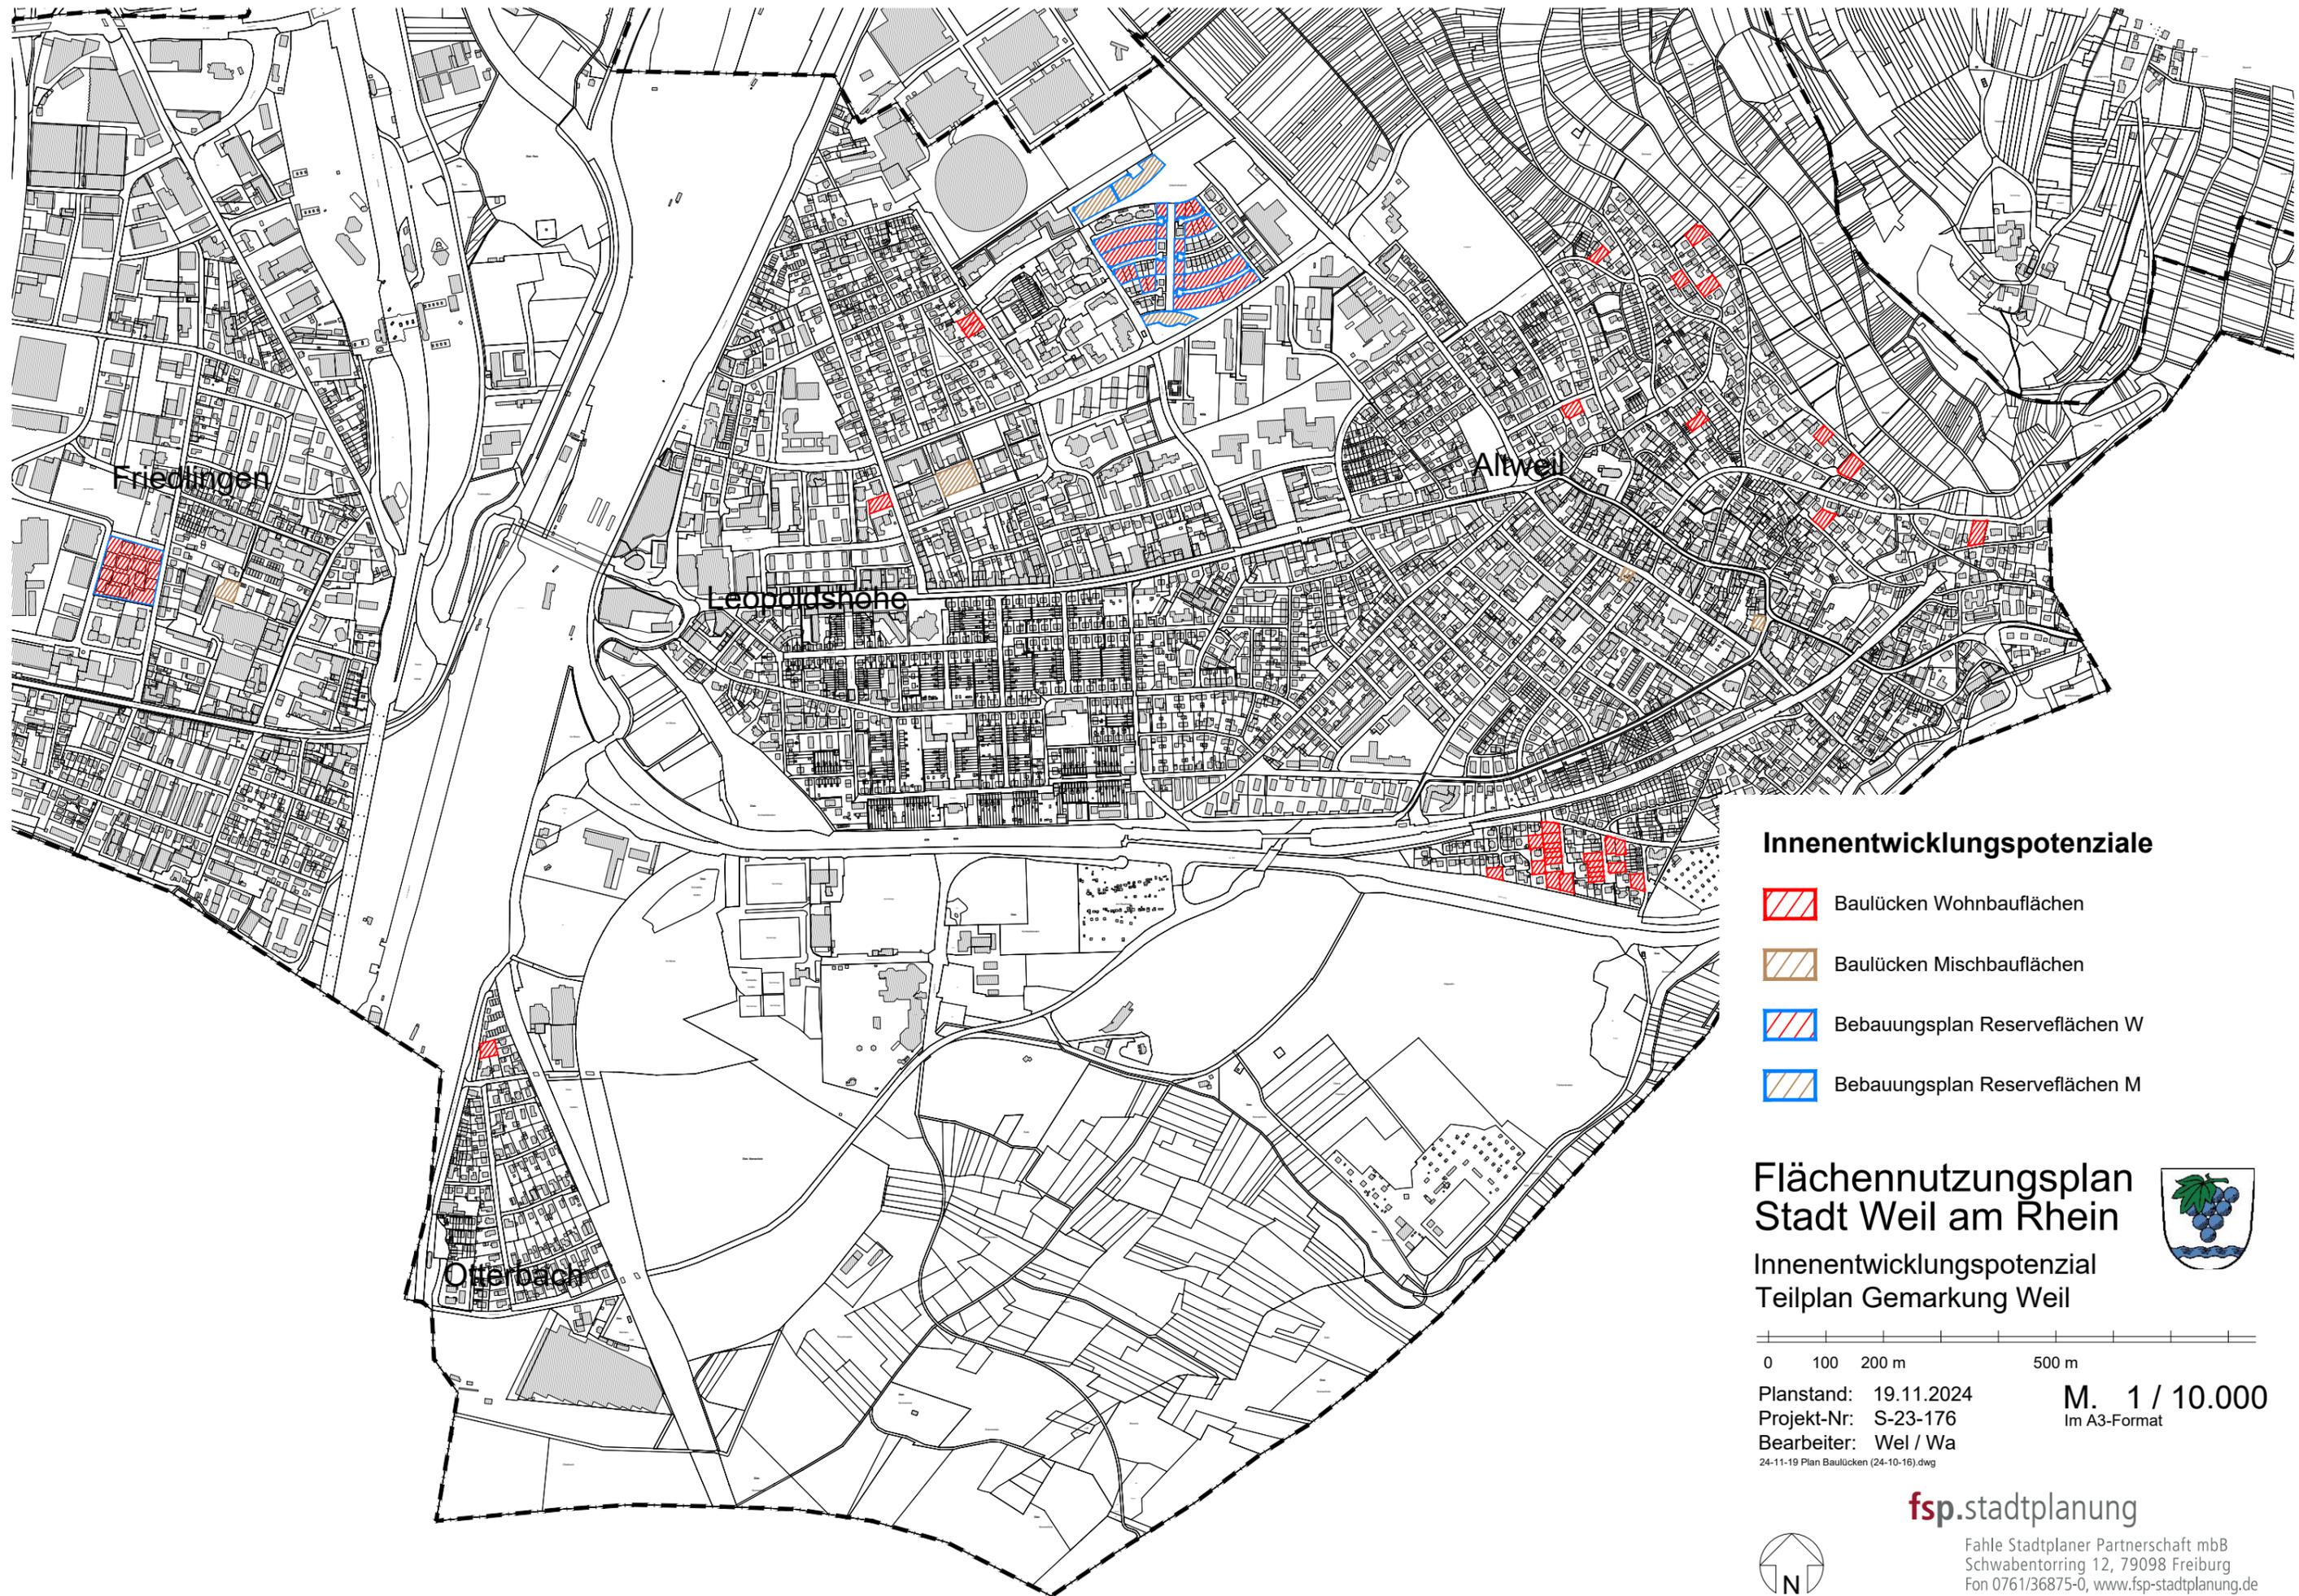

**Innenentwicklungspotenziale**

-  Baulücken Wohnbauflächen
-  Baulücken Mischbauflächen
-  Bebauungsplan Reserveflächen W
-  Bebauungsplan Reserveflächen M

**Flächennutzungsplan  
Stadt Weil am Rhein**



**Innenentwicklungspotenzial  
Teilplan Gemarkung Weil**



Planstand: 19.11.2024  
 Projekt-Nr: S-23-176  
 Bearbeiter: Wel / Wa  
24-11-19 Plan Baulücken (24-10-16).dwg

**M. 1 / 10.000**  
 Im A3-Format



**fsp.stadtplanung**

Fahle Stadtplaner Partnerschaft mbB  
 Schwabentorring 12, 79098 Freiburg  
 Fon 0761/36875-0, www.fsp-stadtplanung.de