



Abgrenzungsplan

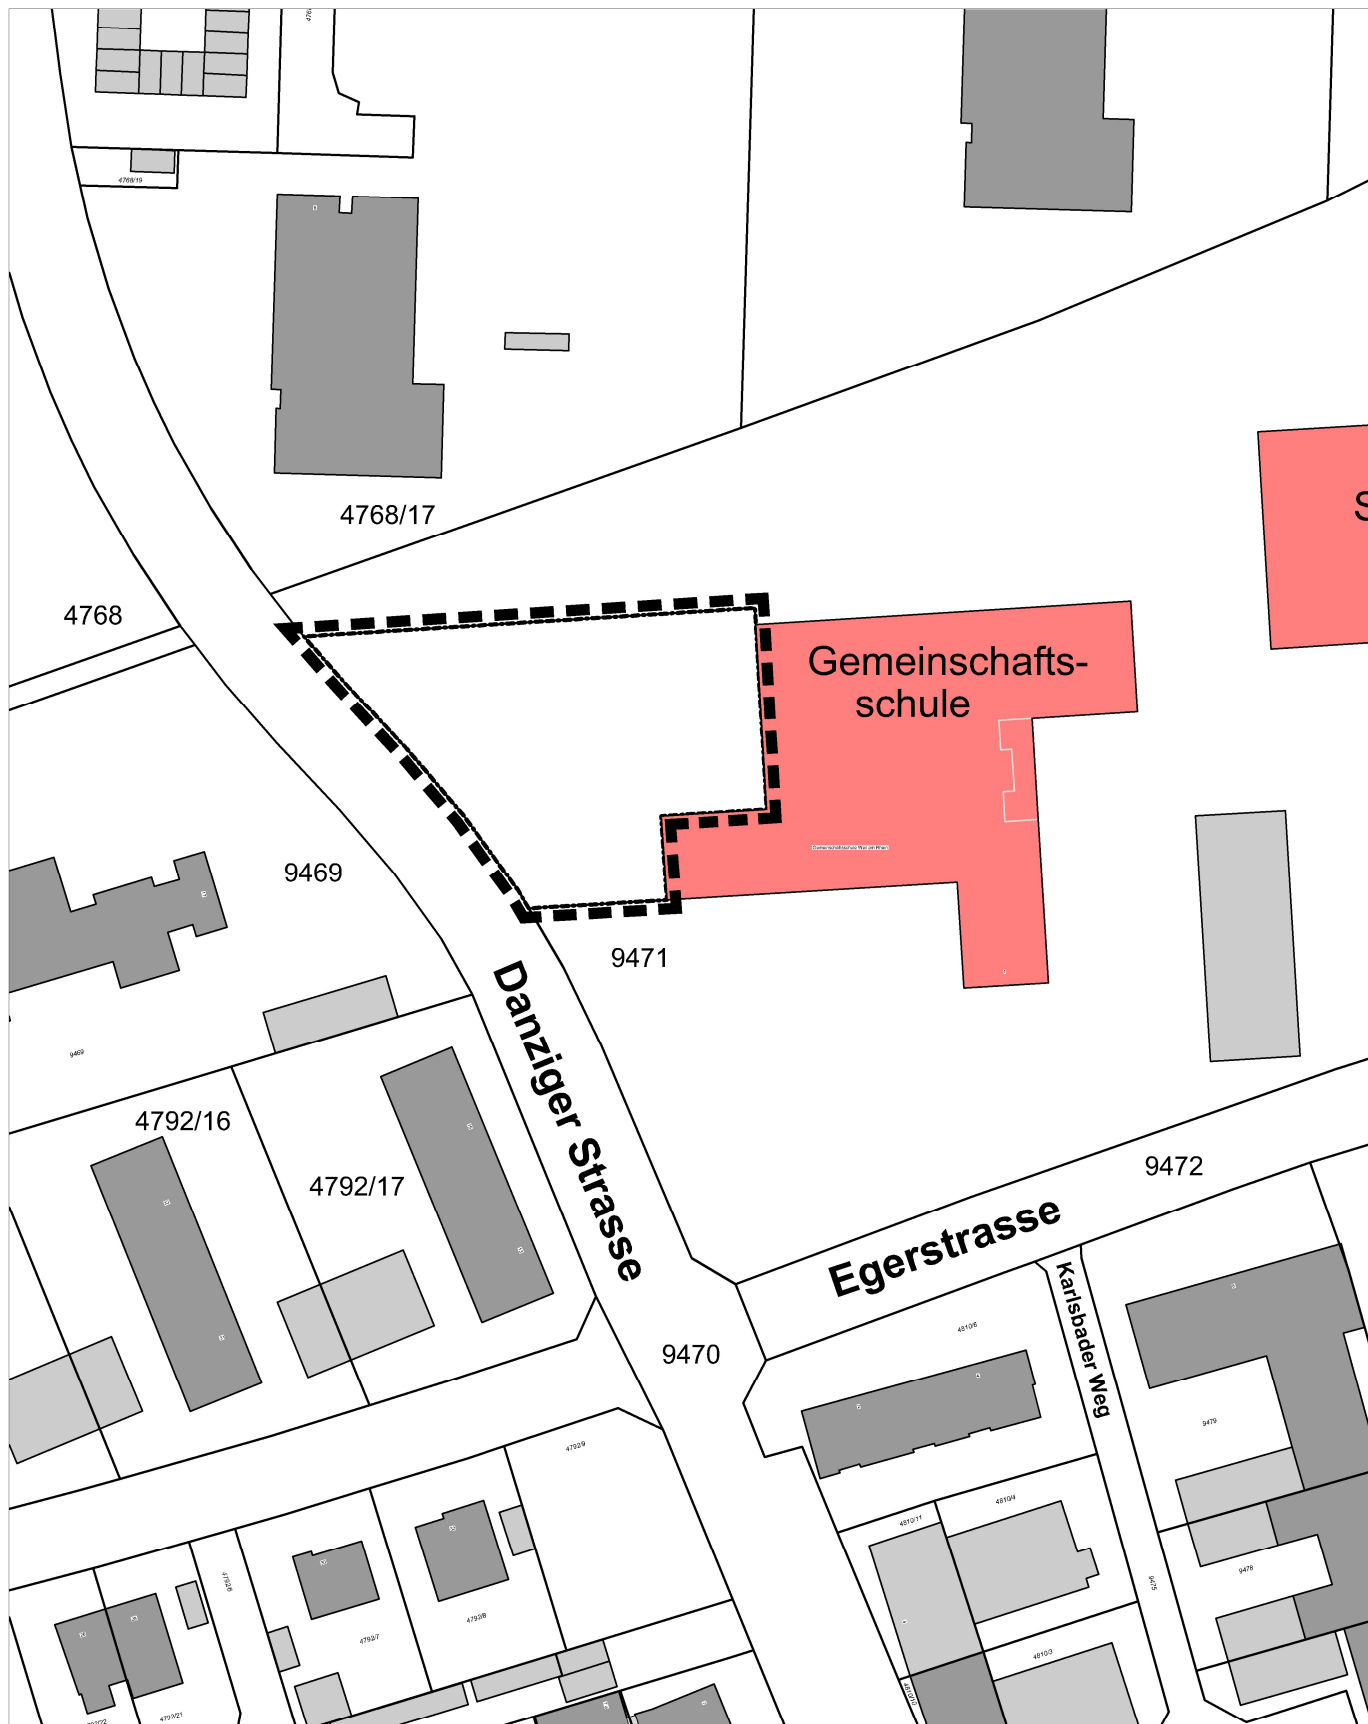

Abgrenzung
des Geltungsbereiches

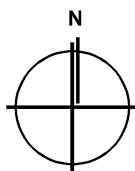

Stadt Weil am Rhein

**Bebauungsplan und
Örtliche Bauvorschriften**

"Hauptstraße Nord 5. 3. Änderung"

02.04.2024